


PROCOM

bezpieczna droga do celu
www.procom.eu.com
tel. 509-661-346

**MIEJSCE ROBÓT
OZNAKOWANIE
Skala 1:500
ETAP 4**

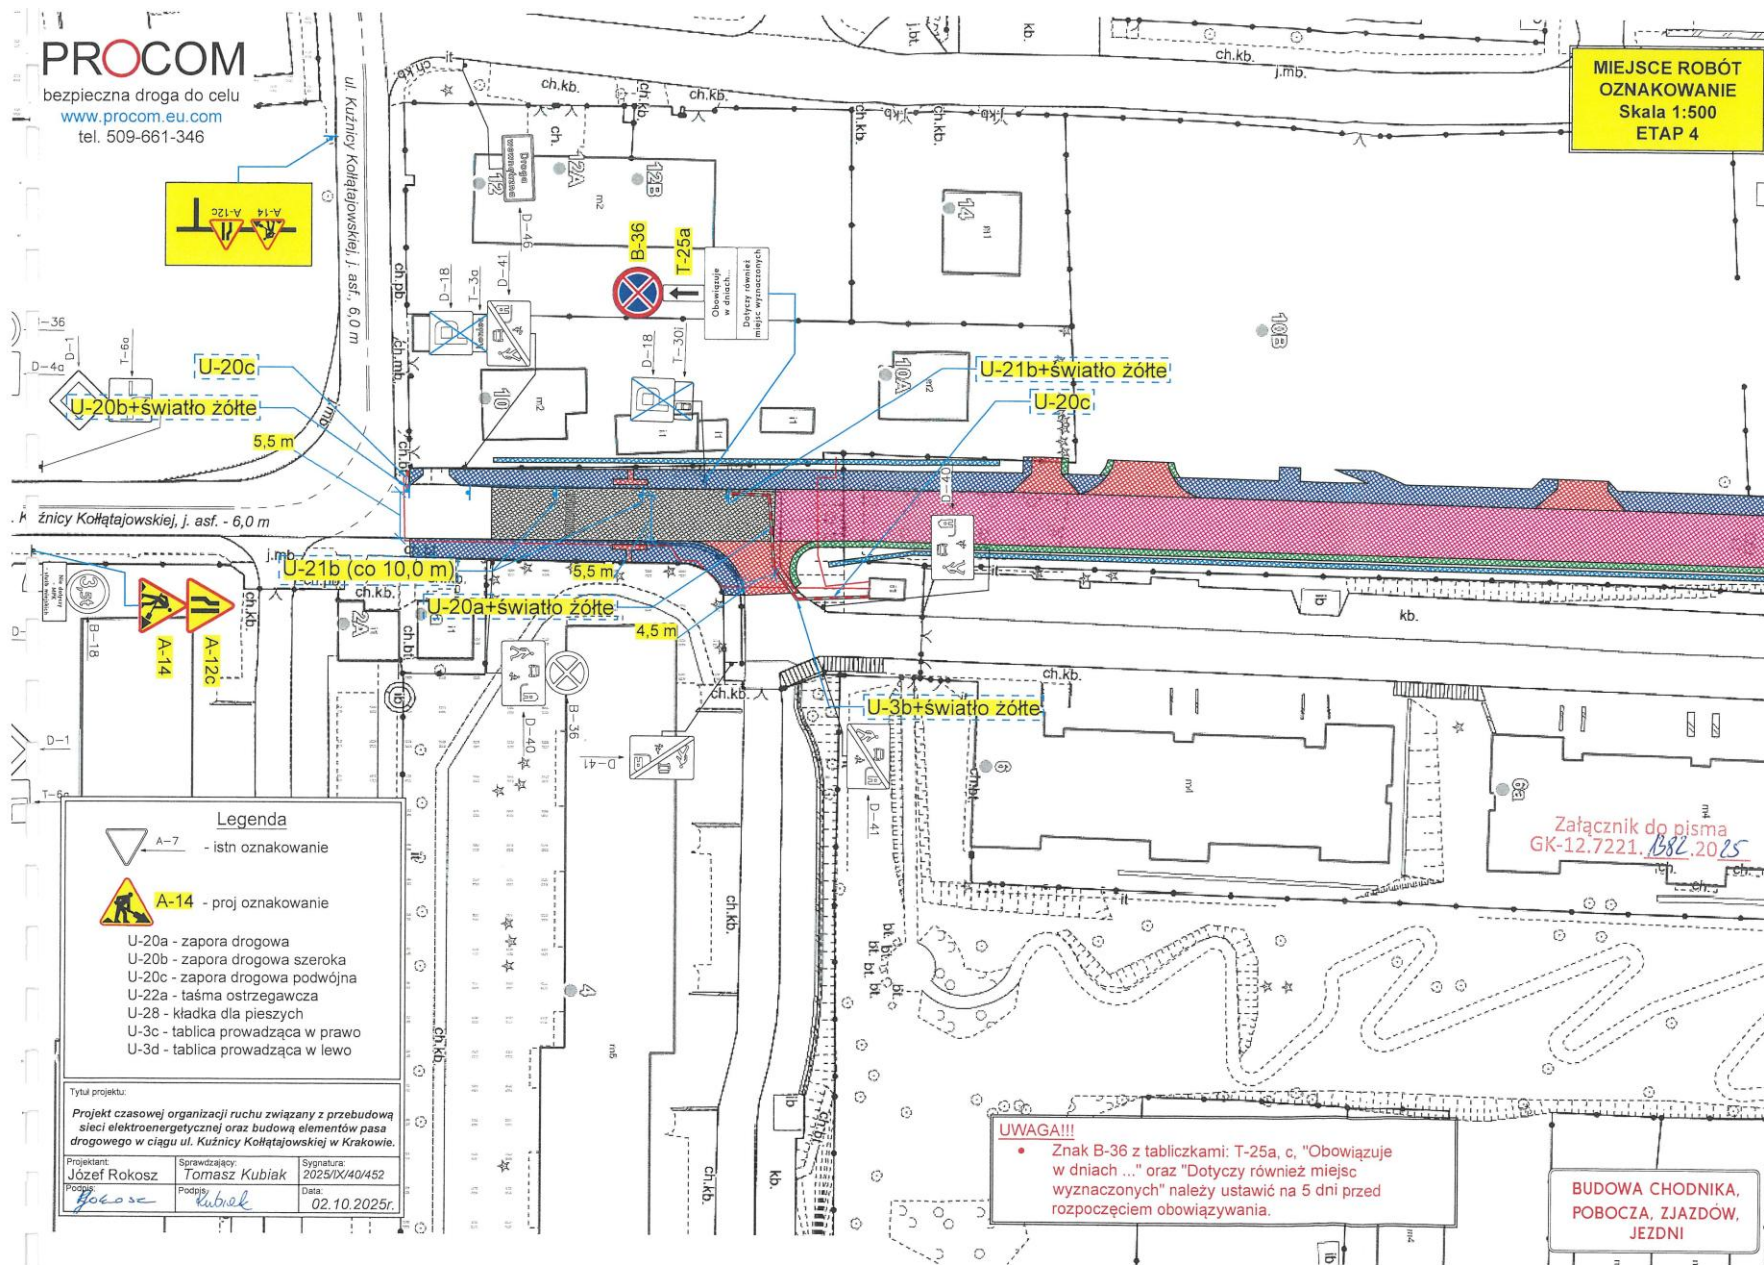

Legenda

A-7 - istn. oznakowanie

A-14 - proj. oznakowanie

- U-20a - zapor. drogową
- U-20b - zapor. drogową szeroką
- U-20c - zapor. drogową podwójną
- U-22a - taśma ostrzegawcza
- U-28 - kładka dla pieszych
- U-3c - tablica prowadząca w prawo
- U-3d - tablica prowadząca w lewo

Tytuł projektu:

Projekt czasowej organizacji ruchu związany z przebudową sieci elektroenergetycznej oraz budową elementów pasa drogowego w ciągu ul. Kuźnicy Kołtąjowskiej w Krakowie.

Projektant:

Józef Rokosz

Sprawdzający:

Tomasz Kubiak

Sygnatura:

2025/IX/40/452

Podpis:

Józef Rokosz

Podpis:

Tomasz Kubiak

Data:

02.10.2025r.

UWAGA!!!

- Znak B-36 z tabliczkami: T-25a, c, "Obowiązuje w dniach ..." oraz "Dotyczy również miejsc wyznaczonych" należy ustawić na 5 dni przed rozpoczęciem obowiązywania.

**BUDOWA CHODNIKA,
POBOCZA, ZJAZDÓW,
JEZDNI**